
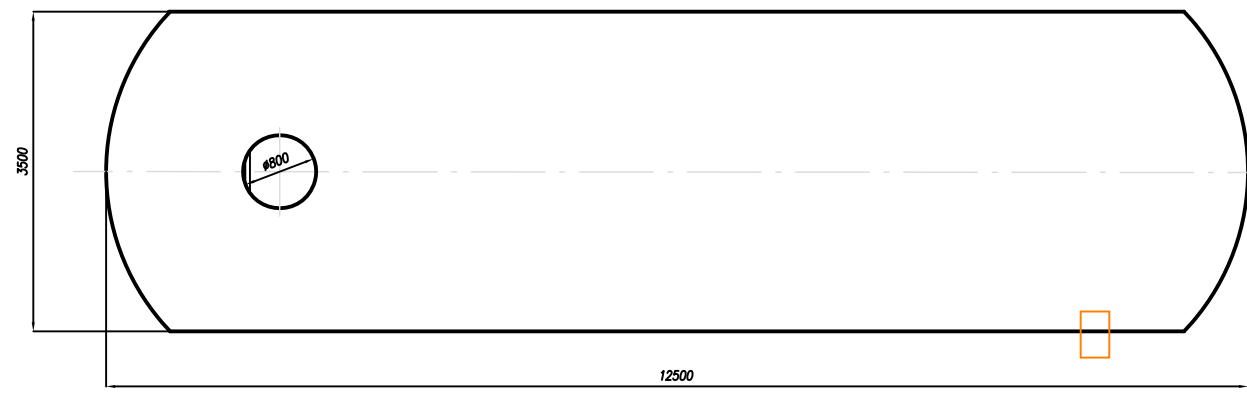


Согласовано

Инд. № подл. Подпись и дата. Взам. индб. №

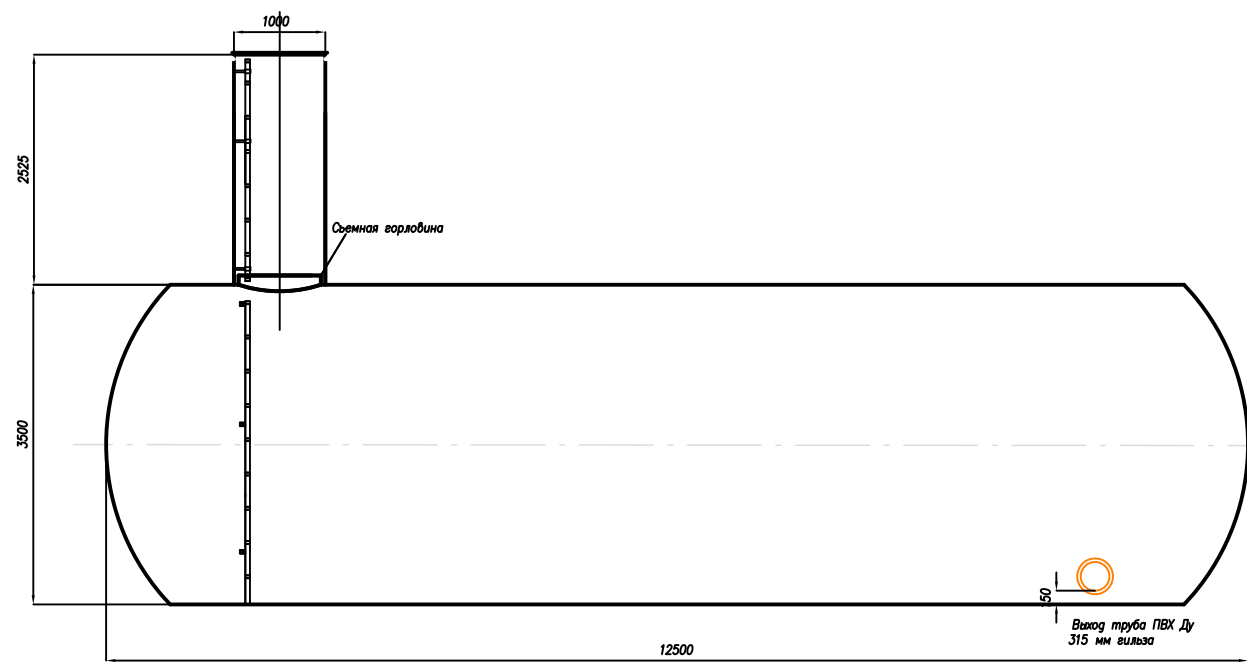

Изм.	Колуч.	Лист	№ док	Подпись	Дата
Разработал					
Проверил					
Гл. спец.					
Нач. отдела					
Н. контр.					
ГИП					

Емкость накопительная 120м³

Стадия	Лист	Листов

Формат А3