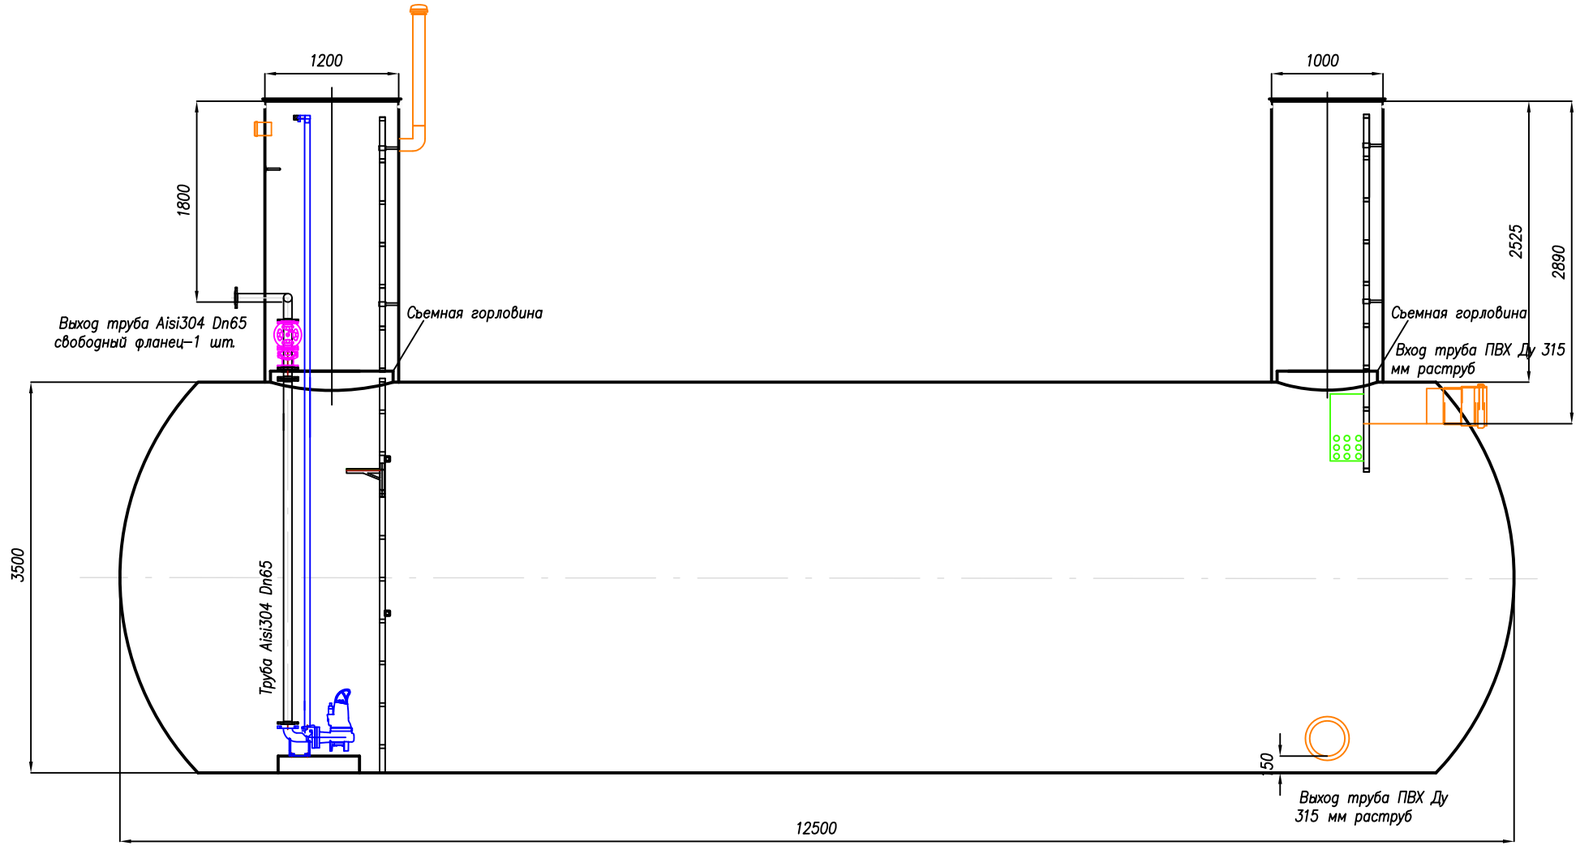

Согласовано

Взам. инв. N°

Подпись и дата

Инв. N° подл.

Изм.	Кол. уч.	Лист	N°док	Подпись	Дата
Разработал					
Проверил					
Гл. спец.					
Нач. отдела					
Н. контр.					
ГИП					

КНС горизонтальная 120м3

Стадия	Лист	Листов

Формат А3